




PIANO SEMINTERRATO

COMMITTENTE

Marini s.r.l.
via Berlinguer, 28
43013 - Langhirano (PR)
P.IVA 01588570349

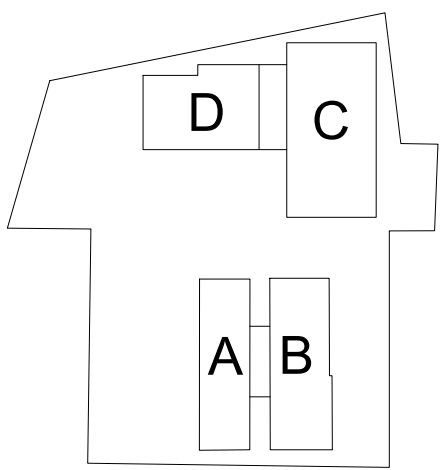

Condominio Aida

Completamento riqualificazione urbanistica ex salumificio Montali-Tosini sito in via Verdi Langhirano

PROGETTISTA
Filippo arch. Taormini
DISEGNATORE

TAVOLA

Planimetrie arredate:
- Pianta piano interrato e seminterrato
Garage e cantine
- Piano Terra;

DATA	DATA REVISIONE
11/07/2025	17/09/2025

NOME FILE
104 Aida planimetrie con dest uso
DEFINITIVO

SCALA 1:100


NUMERO TAVOLA 19

CONTATTI


✉ Tanara Luca Geometra
 🏠 Taormini Filippo Architetto
 📧 info@essepia.net
 📞 0521 852681
 📍 Via G. Micheli, 1/a - 43013, Langhirano (PR)
 📄 C.F. e P.I. 00754230340




ESSE.PLA. Studio Progettisti Associati (L.663/41, Art. 2575-2594)

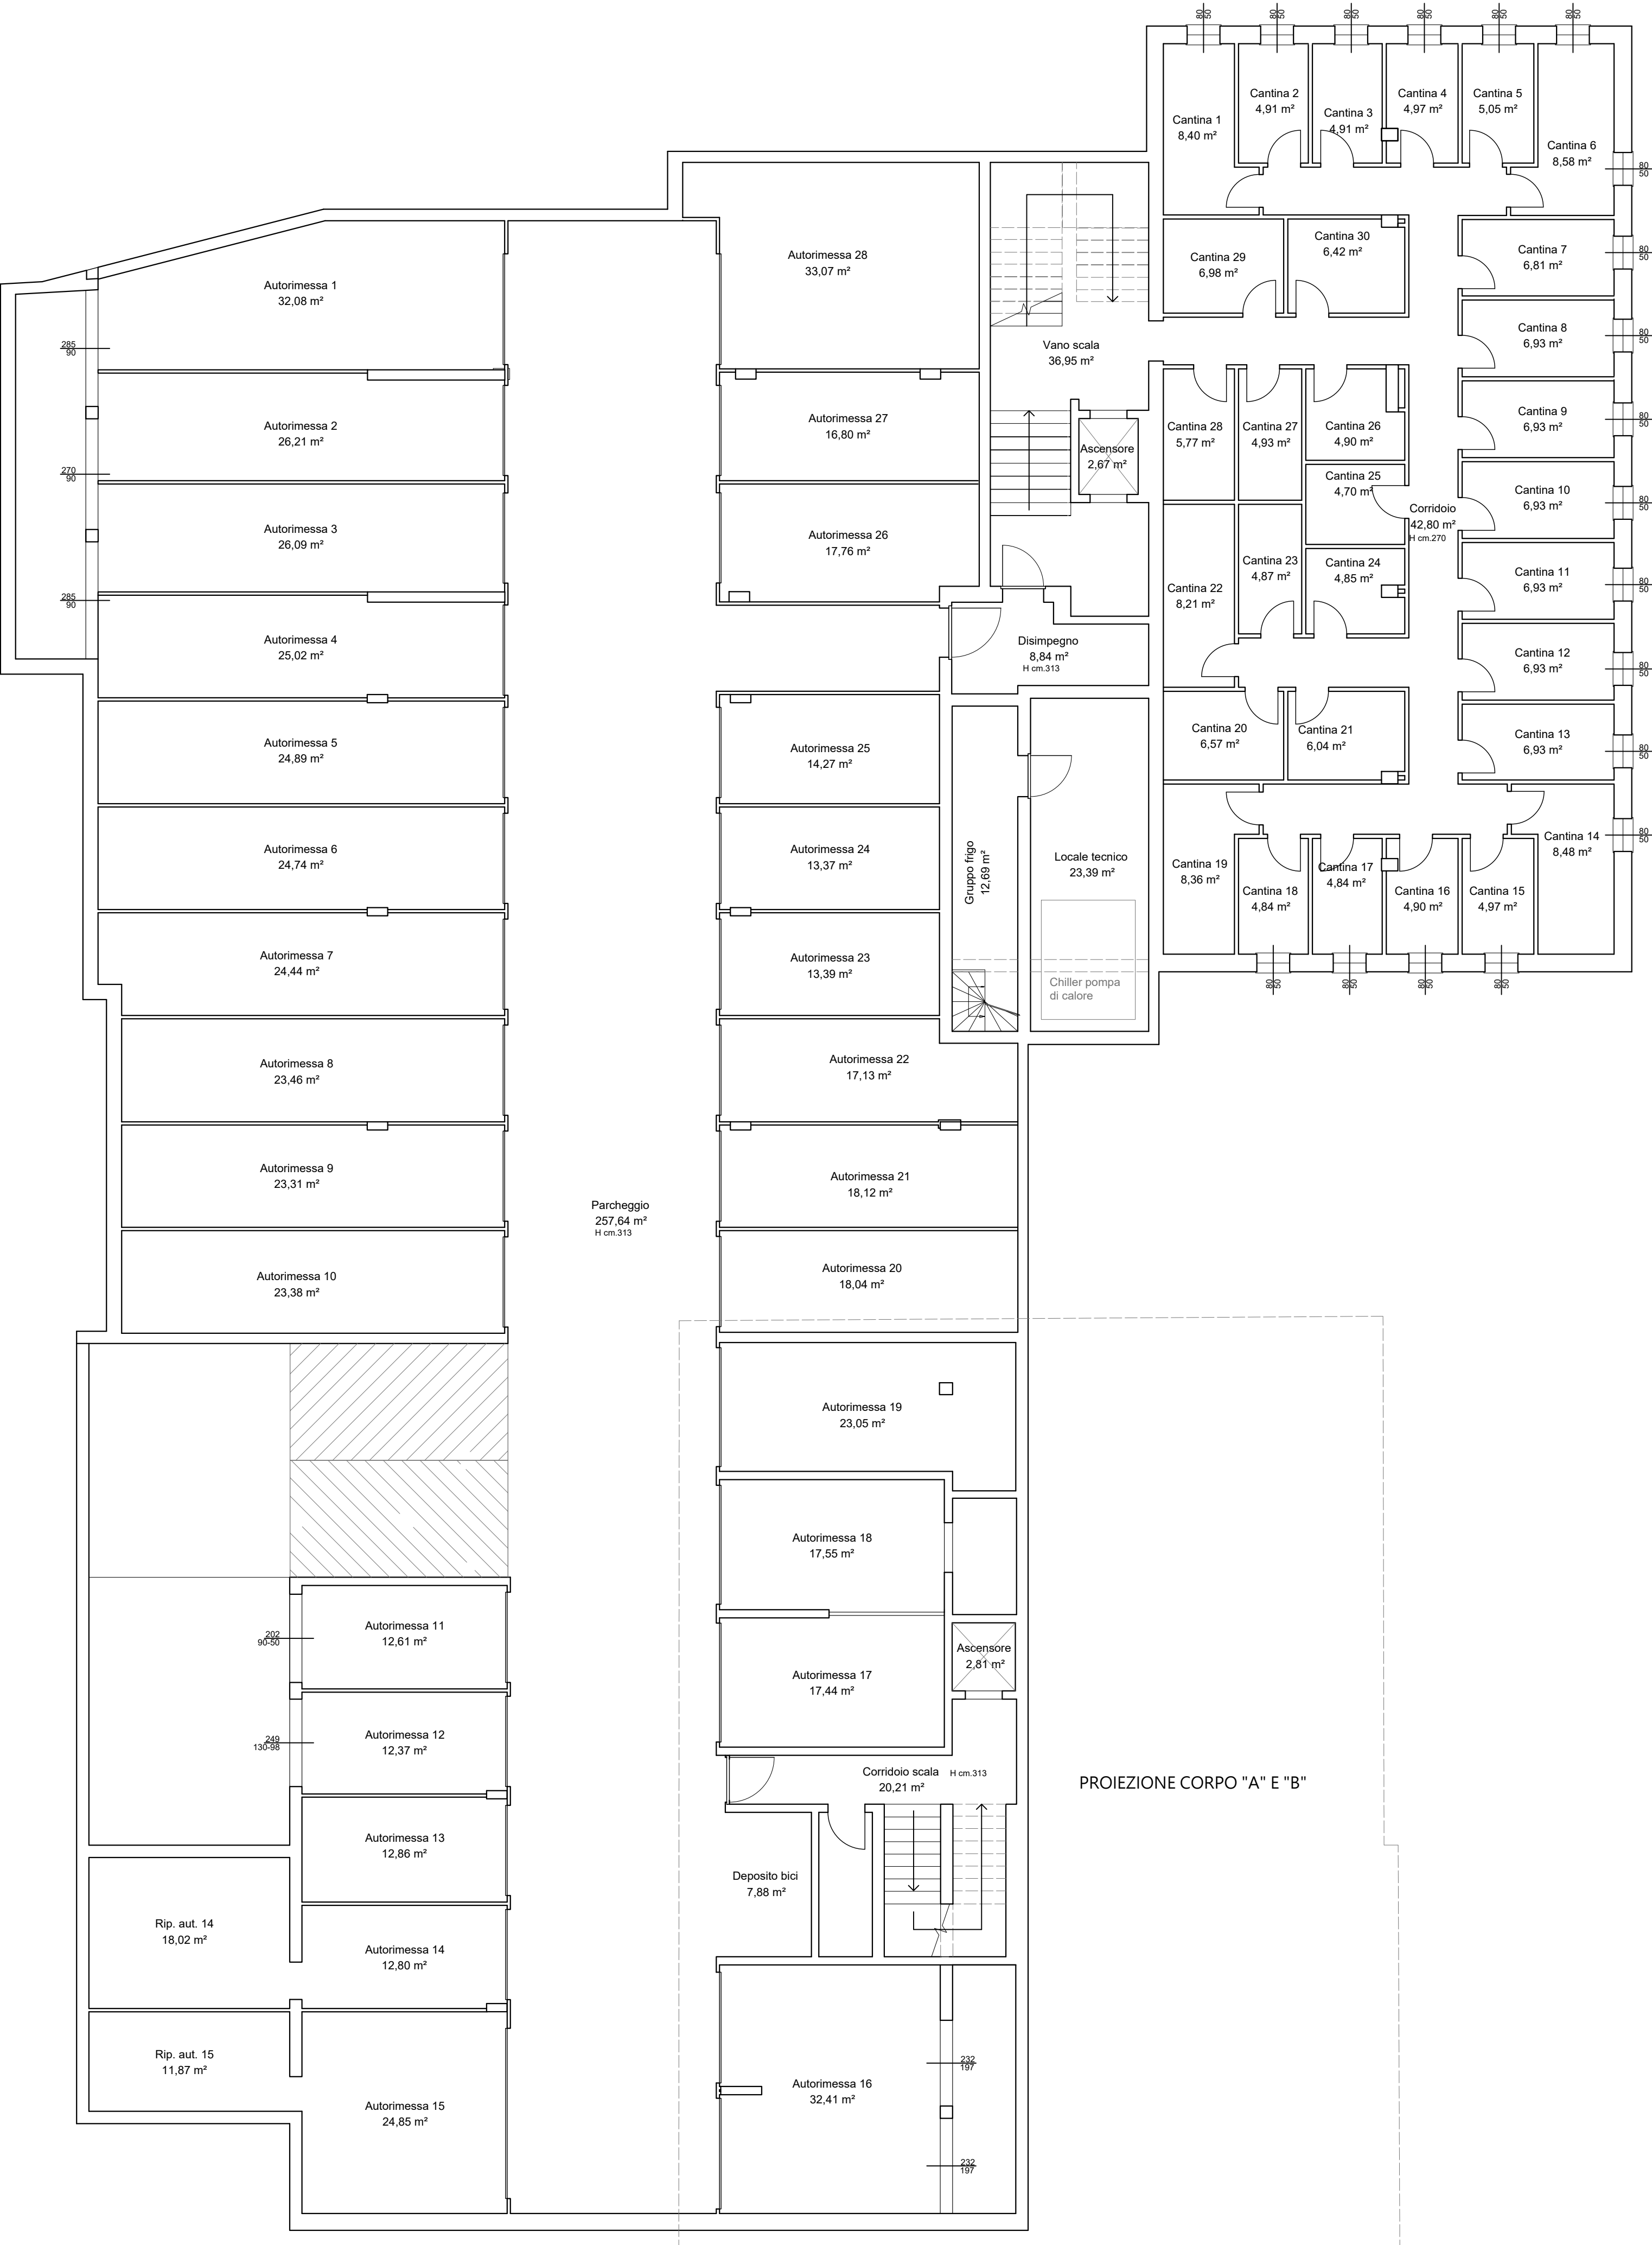


PIANO TERRA

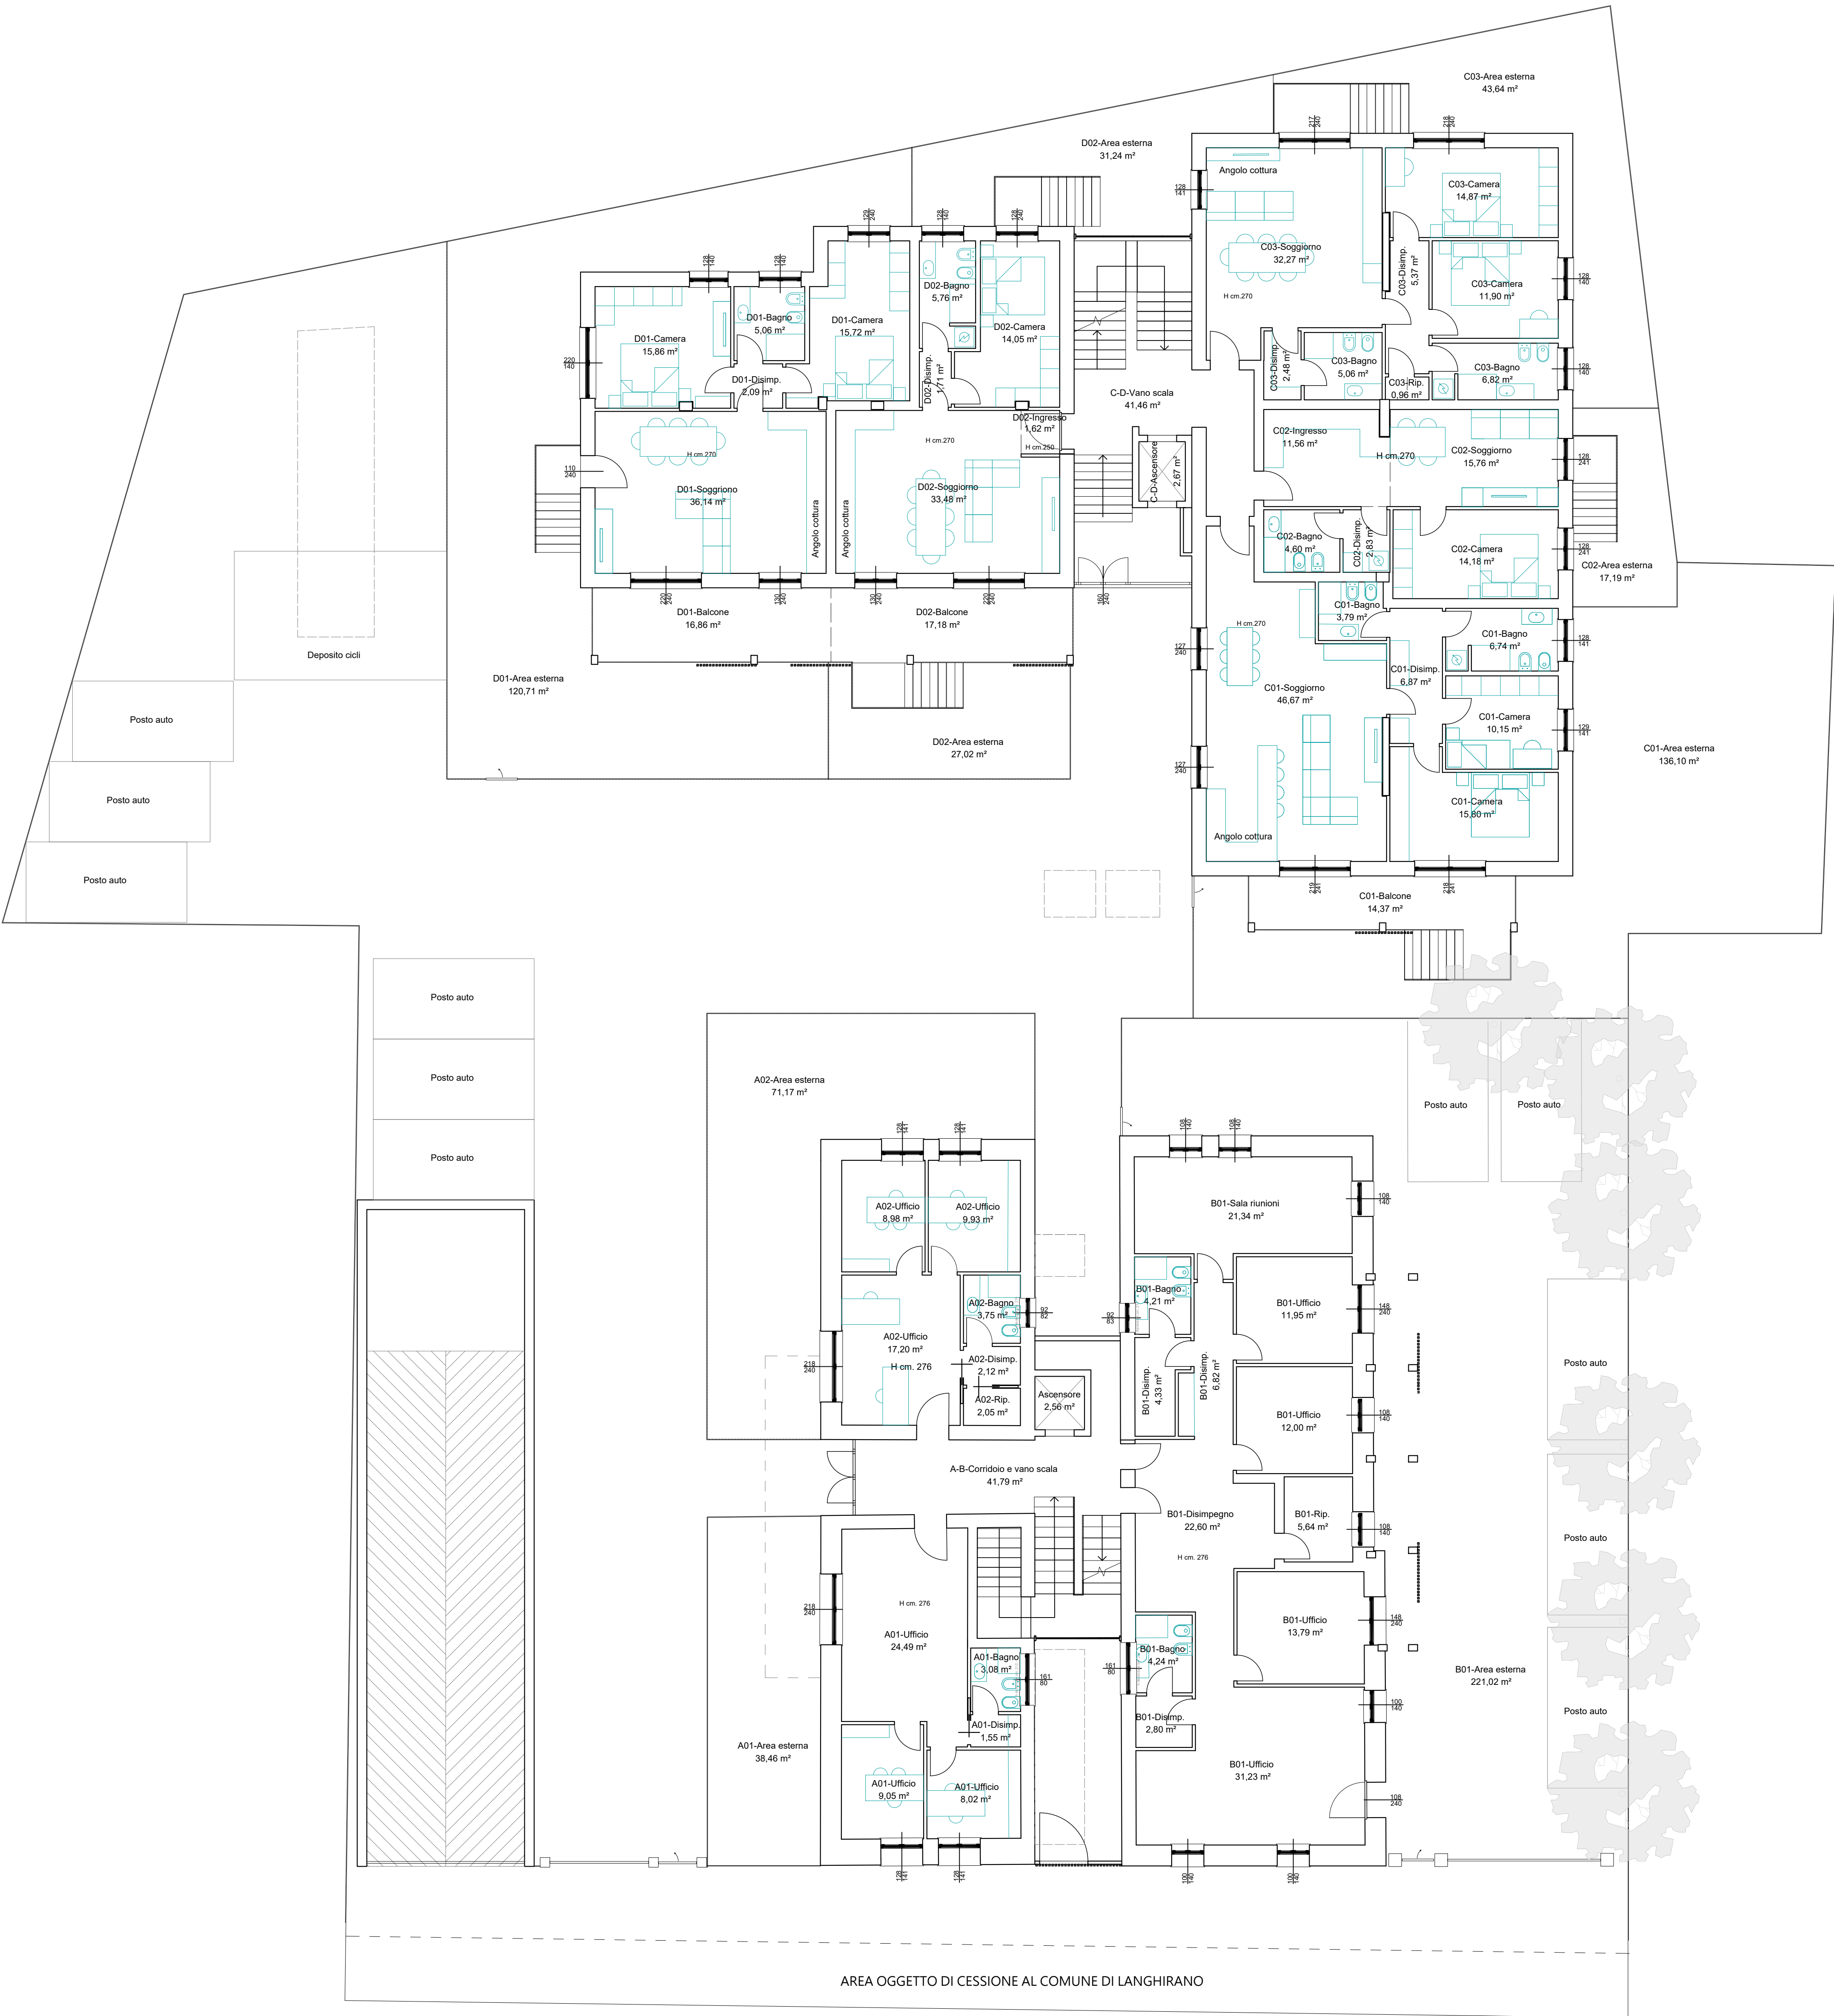

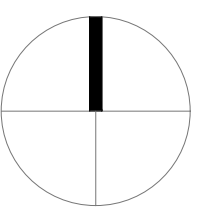

K-PLAN

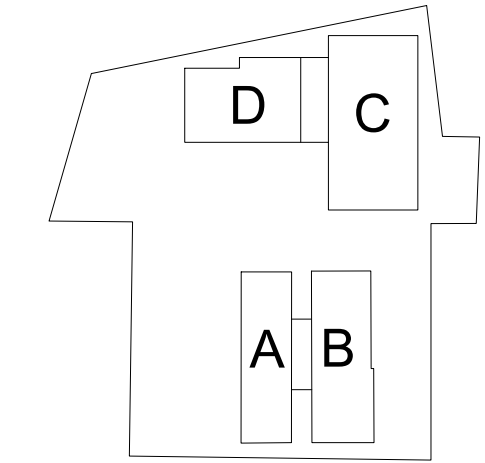

COMMITTENTE
Marini s.r.l.
via Berlinguer, 28
43013 - Langhirano (PR)
P.IVA 01588570349



PROGETTO
Condominio Aida

Completamento riqualifica
urbanistica ex salumificio
Montali-Tosini sito in via Verdi
Langhirano

PROGETTISTA
Filippo arch. Taormini

DISEGNATORE

TAVOLA
Planimetrie arredate:
- Pianta piano primo;
- Pianta piano secondo;
- Pianta piano terzo;

DATA
11/07/2025

DATA REVISIONE
17/09/2025

NOME FILE
104 Aida planimetrie con dest uso
DEFINITIVO

SCALA
1:100


NUMERO TAVOLA
20

CONTATTI


A Tanara Luca Geometra
A Taormini Filippo Architetto
info@essepia.net
0521 852681
Via G. Micheli, 1/a - 43013, Langhirano (PR)
C.F. e P.I. 00754230340



PIANO PRIMO

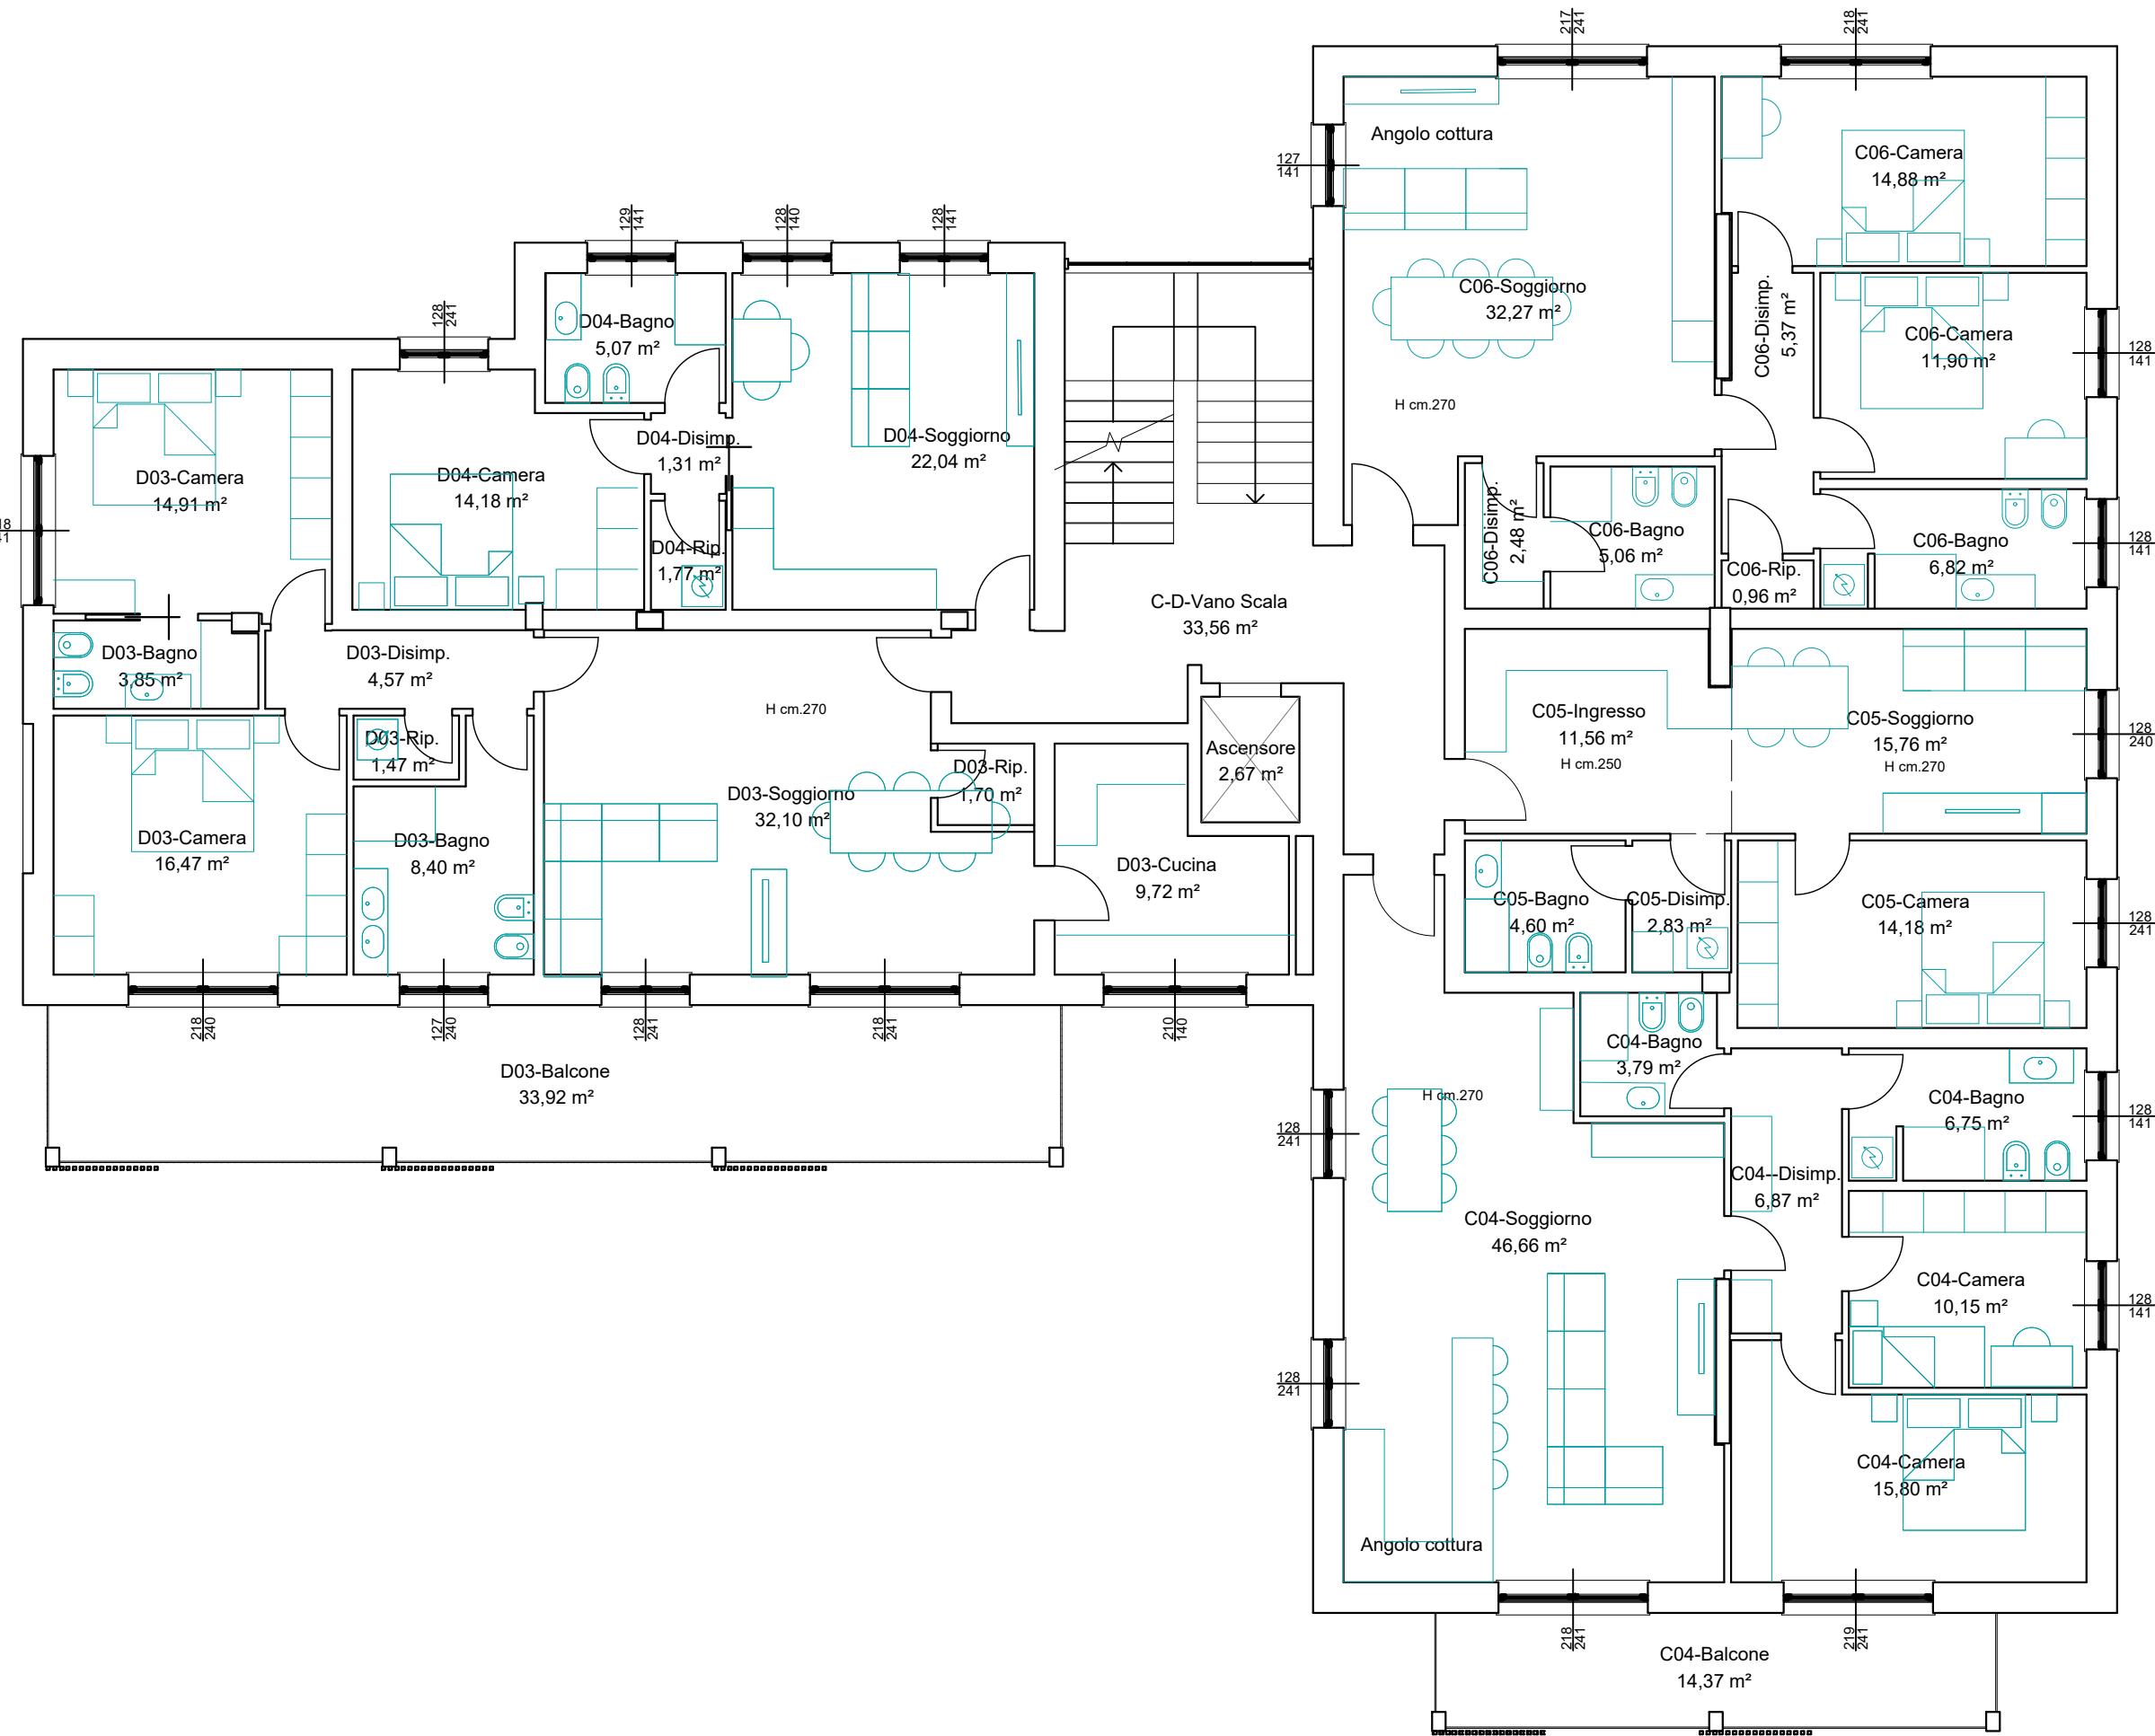

PIANO SECONDO

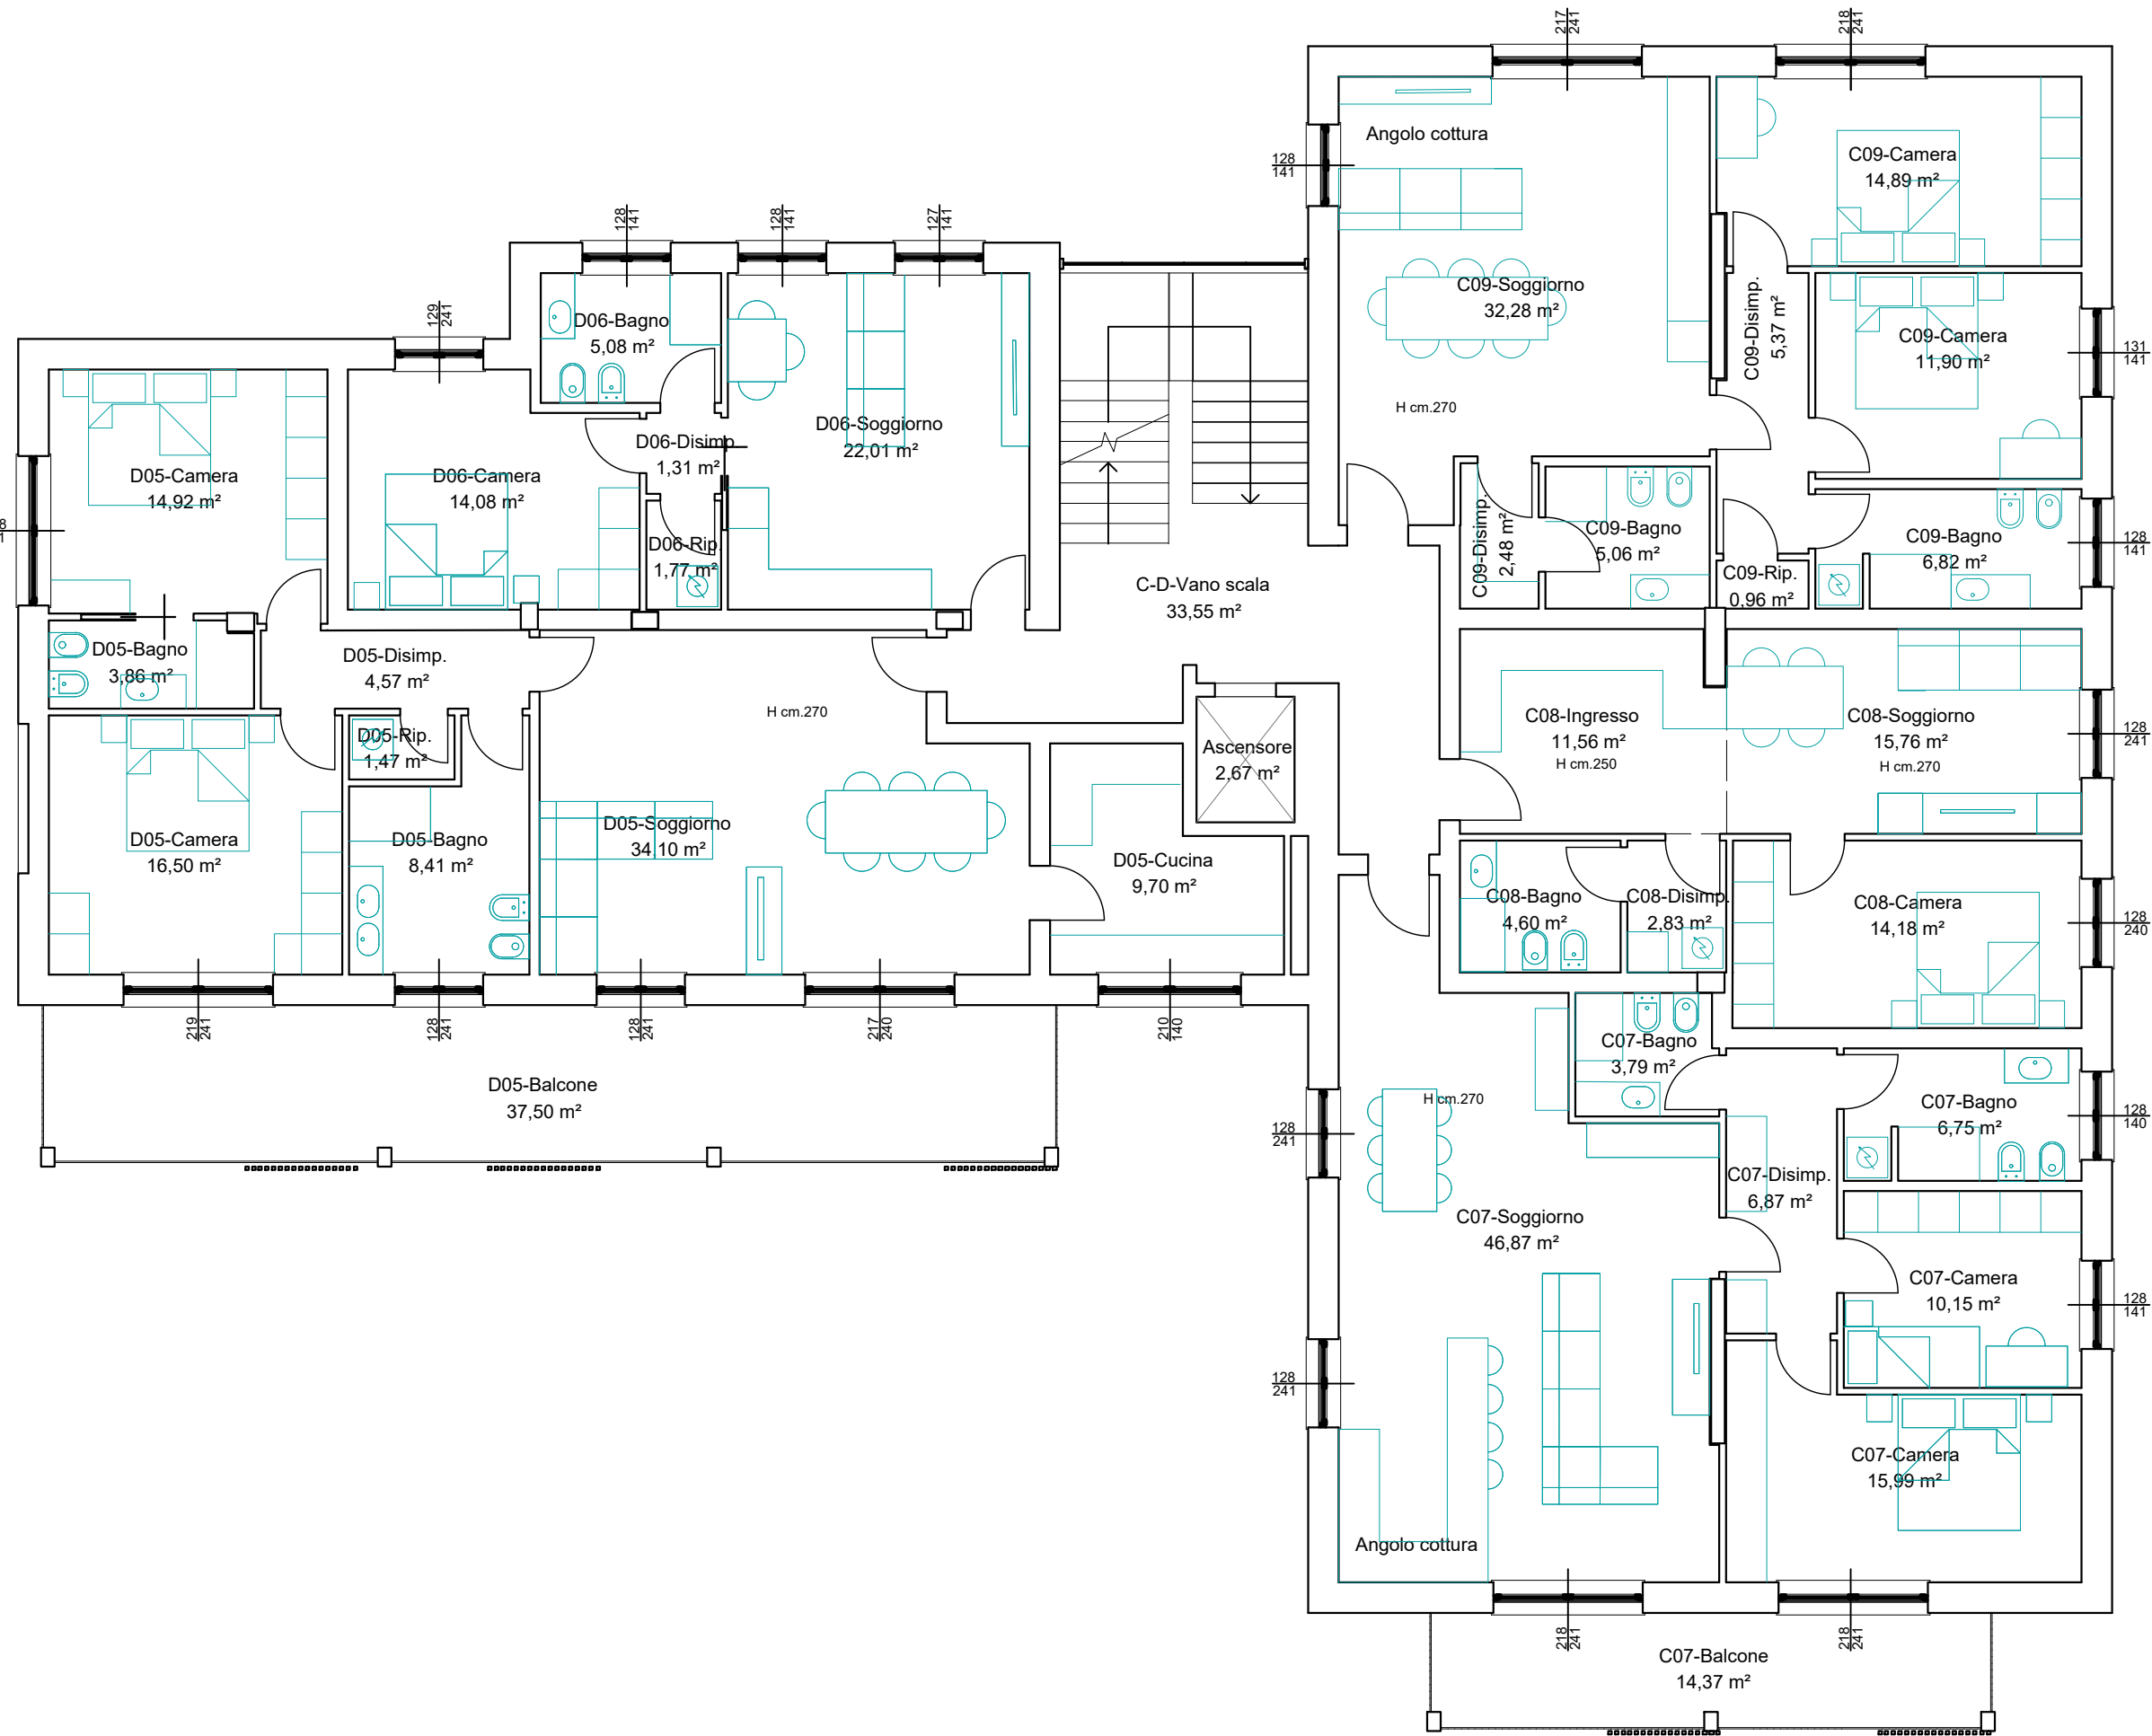

PIANO TERZO

